


BUDYNEK NR 3


MIESZKANIE NR 6 3-POKOJOWE  
+ PODDASZE

42.43m<sup>2</sup>  
+14.43m<sup>2</sup>

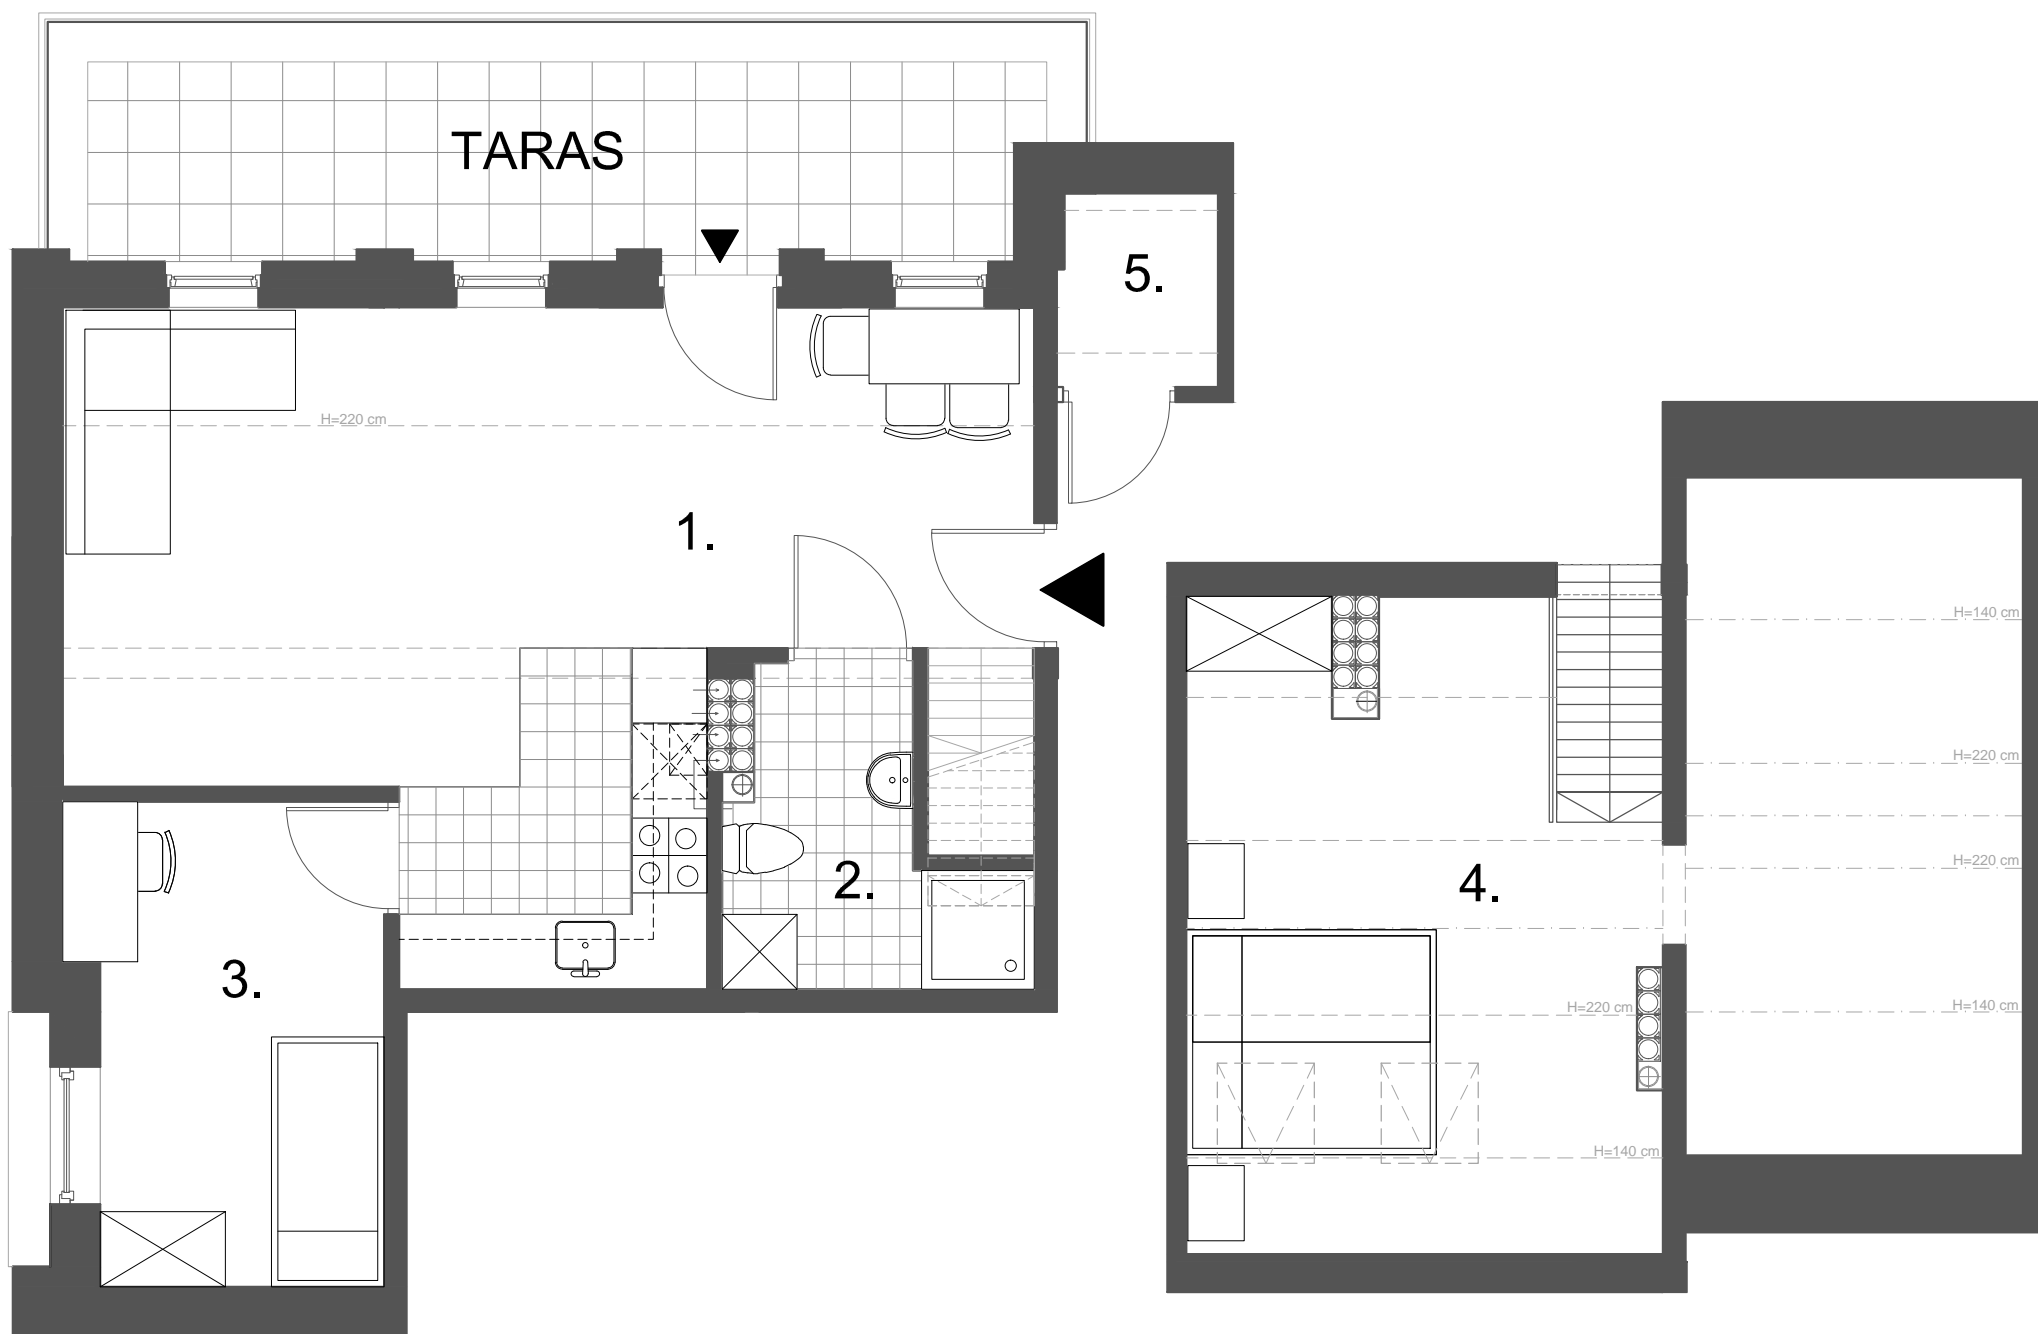

## I PIĘTRO

Klatka schodowa nr 1

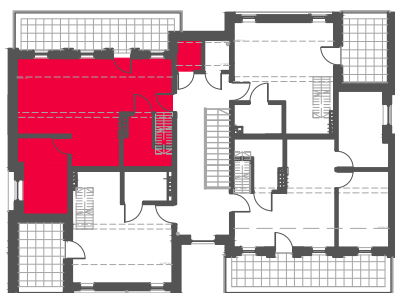

MIESZKANIE NR 6		[m <sup>2</sup> ]
1.	Komunikacja/Pokój dzienny/Kuchnia	28.62
2.	Łazienka	4.62
3.	Sypialnia 1	9.19
4.	Sypialnia 2/ poddasze	14.43
<b>RAZEM :</b>		<b>42.43 + 14.43</b>
Taras		11.80
6.	Komórka lokatorska	1.07

ZAŁĄCZNIK NR 1a do umowy deweloperskiej oraz prospektu informacyjnego.  
Rzut poziomy lokalu mieszkalnego z komórką lokatorską oraz rzutem  
poziomym kondygnacji.